


盤用キャビネット BXU・FXU 鉄板製 / 屋内用 埋込形

●仕様

取付基板	BXU (木製基板 15mm/方眼目盛付) FXU (鉄製基板 2.3mm/方眼目盛付)
板厚	ドア 1.6mm ボデー 1.6mm 前面枠 1.6mm (ただしキャビネットタテ寸法1,700mm以上はドア2.3mm)
ハンドル	キャビネットタテ寸法900mm以下 KH-84F (キー付平面ハンドル小 キー No.K200) キャビネットタテ寸法1,000mm以上 KH-117F (キー付平面ハンドル大 キー No.K200)

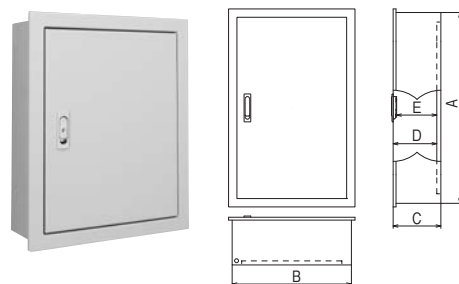

フカサ 120mm (ドア下有効フカサ (D) BXU:90mm FXU:100mm ハンドル下有効フカサ (E) BXU:70mm FXU:80mm)

キャビネット寸法 (mm)			ドア形式	品番 (ベージュ)						標準価格 (円)	基板寸法 (mm)		BXU重量 (kg)	FXU重量 (kg)
タテ (A)	ヨコ (B)	フカサ (C)		納期区分		木製基板 (木板ベース)	納期区分		鉄製基板 (鉄板ベース)		タテ	ヨコ		
				ベージュ	クリーム		ベージュ	クリーム						
600	500	120	片扉	◎	◎	BXU 6050-12	③	③	FXU 6050-12	28,200	520	420	13.9	15.9
850	〃	〃	〃	◎	◎	BXU 8550-12	③	③	FXU 8550-12	37,000	770	〃	21.5	24.4
900	〃	〃	〃	◎	◎	BXU 9050-12	③	③	FXU 9050-12	37,000	820	〃	20.0	23.0
300	600	120	片扉	③	③	BXU 3060-12	③	③	FXU 3060-12	20,500	220	520	11.3	12.4
350	〃	〃	〃	③	③	BXU 3560-12	③	③	FXU 3560-12	21,400	270	〃	12.6	13.8
400	〃	〃	〃	③	◎	BXU 4060-12	③	③	FXU 4060-12	25,400	320	〃	13.9	15.3
500	〃	〃	〃	◎	◎	BXU 5060-12	③	③	FXU 5060-12	31,100	420	〃	16.1	18.1
600	〃	〃	〃	◎	◎	BXU 6060-12	③	③	FXU 6060-12	33,100	520	〃	18.6	21.0
700	〃	〃	〃	◎	◎	BXU 7060-12	③	③	FXU 7060-12	35,100	620	〃	21.1	23.9
800	〃	〃	〃	③	◎	BXU 8060-12	③	③	FXU 8060-12	37,000	720	〃	23.5	26.8
900	〃	〃	〃	◎	◎	BXU 9060-12	③	③	FXU 9060-12	40,900	820	〃	25.9	29.6
400	650	120	片扉	③	③	BXU 4065-12	③	③	FXU 4065-12	28,200	320	570	14.7	16.3
900	700	120	片扉	◎	◎	BXU 9070-12	③	③	FXU 9070-12	43,700	820	620	29.3	33.6
1,000	〃	〃	〃	③	③	BXU 1070-12	③	③	FXU 1070-12	48,600	920	〃	32.1	36.9
900	800	120	両扉	◎	◎	BXU 9080-12	③	③	FXU 9080-12	51,800	820	720	32.6	37.6
1,100	900	120	両扉	③	③	BXU 1190-12	③	③	FXU 1190-12	66,600	1,020	820	42.7	49.6

フカサ 140mm (ドア下有効フカサ (D) BXU:110mm FXU:120mm ハンドル下有効フカサ (E) BXU:90mm FXU:100mm)

350	250	140	片扉	③	③	BXU 3525-14	③	③	FXU 3525-14	12,600	270	170	6.9	7.4
300	300	140	片扉	③	③	BXU 3030-14	③	③	FXU 3030-14	11,700	220	220	7.1	7.5
350	〃	〃	〃	③	③	BXU 3530-14	③	③	FXU 3530-14	13,600	270	〃	7.9	8.4
400	〃	〃	〃	③	③	BXU 4030-14	③	③	FXU 4030-14	14,600	320	〃	8.7	9.3
450	〃	〃	〃	③	③	BXU 4530-14	③	③	FXU 4530-14	18,500	370	〃	9.4	10.2
500	〃	〃	〃	③	③	BXU 5030-14	③	③	FXU 5030-14	19,500	420	〃	10.2	11.1
600	〃	〃	〃	③	③	BXU 6030-14	③	③	FXU 6030-14	23,300	520	〃	11.8	12.9
550	350	140	片扉	③	③	BXU 5535-14	③	③	FXU 5535-14	22,300	470	270	12.3	13.4
300	400	140	片扉	③	◎	BXU 3040-14	③	③	FXU 3040-14	14,600	220	320	8.7	9.3
350	〃	〃	〃	③	③	BXU 3540-14	③	③	FXU 3540-14	17,400	270	〃	9.6	10.4
400	〃	〃	〃	◎	◎	BXU 4040-14	③	③	FXU 4040-14	18,600	320	〃	10.6	11.5
500	〃	〃	〃	③	◎	BXU 5040-14	③	③	FXU 5040-14	22,400	420	〃	12.4	13.6
600	〃	〃	〃	◎	◎	BXU 6040-14	③	③	FXU 6040-14	27,300	520	〃	14.4	15.8
700	〃	〃	〃	③	◎	BXU 7040-14	③	③	FXU 7040-14	31,100	620	〃	16.3	18.0
800	〃	〃	〃	③	③	BXU 8040-14	③	③	FXU 8040-14	35,200	720	〃	18.1	20.1
900	〃	〃	〃	③	③	BXU 9040-14	③	③	FXU 9040-14	37,000	820	〃	20.0	22.3
1,000	〃	〃	〃	③	③	BXU 1040-14	③	③	FXU 1040-14	40,900	920	〃	22.0	24.5
400	450	140	片扉	③	③	BXU 4045-14	③	③	FXU 4045-14	22,300	320	370	11.5	12.5
450	〃	〃	〃	③	③	BXU 4545-14	③	③	FXU 4545-14	23,300	370	〃	12.5	13.7
500	〃	〃	〃	③	③	BXU 5045-14	③	③	FXU 5045-14	25,800	420	〃	13.6	14.9
600	〃	〃	〃	③	③	BXU 6045-14	③	③	FXU 6045-14	28,200	520	〃	15.7	17.3
700	〃	〃	〃	③	③	BXU 7045-14	③	③	FXU 7045-14	32,200	620	〃	17.7	19.6
800	〃	〃	〃	③	③	BXU 8045-14	③	③	FXU 8045-14	35,600	720	〃	19.8	22.0
350	500	140	片扉	③	③	BXU 3550-14	③	③	FXU 3550-14	21,400	270	420	11.3	12.3
400	〃	〃	〃	③	③	BXU 4050-14	③	③	FXU 4050-14	23,500	320	〃	12.4	13.6
450	〃	〃	〃	③	③	BXU 4550-14	③	③	FXU 4550-14	25,400	370	〃	13.6	14.9
500	〃	〃	〃	③	◎	BXU 5050-14	③	③	FXU 5050-14	26,300	420	〃	14.5	16.2
600	〃	〃	〃	③	◎	BXU 6050-14	③	③	FXU 6050-14	29,200	520	〃	16.7	18.7
700	〃	〃	〃	③	◎	BXU 7050-14	③	③	FXU 7050-14	33,100	620	〃	18.9	21.3

※ BXU (木製基板) と FXU (鉄製基板) は同じ価格です。

(商品コード31)



RoHS

低ホルムアルデヒド

粉体塗装

保護構造 IP2XD

ページュ マンセル 5Y7/1
日塗工 H25-70Bクリーム マンセル 2.5Y9/1
日塗工 H22-90B

※クリームの場合は品番末尾にK(例BXU 6050-12K)をつけてご注文ください。

フカサ 140mm

(ドア下有効フカサ (D) BXU:110mm FXU:120mm

ハンドル下有効フカサ (E) BXU:90mm FXU:100mm)

キャビネット寸法 (mm)			ドア形式	品番 (ページュ)						標準価格 (円)	基板寸法 (mm)		BXU重量 (kg)	FXU重量 (kg)
タテ (A)	ヨコ (B)	フカサ (C)		納期区分		木製基板 (木板ベース)	納期区分		鉄製基板 (鉄板ベース)		タテ	ヨコ		
				ページュ	クリーム		ページュ	クリーム						
800	500	140	片扉	㊦	㊧	BXU 8050-14	㊦	㊧	FXU 8050-14	36,000	720	420	21.1	23.8
900	〃	〃	〃	㊦	㊧	BXU 9050-14	㊦	㊧	FXU 9050-14	40,000	820	〃	23.3	26.3
1,000	〃	〃	〃	㊦	㊧	BXU 1050-14	㊦	㊧	FXU 1050-14	44,900	920	〃	25.5	28.9
1,100	〃	〃	〃	㊦	㊦	BXU 1150-14	㊦	㊦	FXU 1150-14	46,600	1,020	〃	27.7	31.4
1,200	〃	〃	〃	㊦	㊦	BXU 1250-14	㊦	㊦	FXU 1250-14	48,600	1,120	〃	29.9	34.0
1,300	〃	〃	〃	㊦	㊦	BXU 1350-14	㊦	㊦	FXU 1350-14	51,500	1,220	〃	32.1	36.5
1,400	〃	〃	〃	㊦	㊦	BXU 1450-14	㊦	㊦	FXU 1450-14	53,400	1,320	〃	34.3	39.1
300	600	140	片扉	㊦	㊦	BXU 3060-14	㊦	㊦	FXU 3060-14	23,500	220	520	11.8	12.9
400	〃	〃	〃	㊦	㊦	BXU 4060-14	㊦	㊦	FXU 4060-14	27,300	320	〃	14.4	15.8
450	〃	〃	〃	㊦	㊦	BXU 4560-14	㊦	㊦	FXU 4560-14	30,300	370	〃	15.6	17.2
500	〃	〃	〃	㊦	㊧	BXU 5060-14	㊦	㊦	FXU 5060-14	32,200	420	〃	16.7	18.7
600	〃	〃	〃	㊦	㊧	BXU 6060-14	㊦	㊦	FXU 6060-14	33,900	520	〃	19.2	21.6
700	〃	〃	〃	㊦	㊧	BXU 7060-14	㊦	㊦	FXU 7060-14	37,000	620	〃	21.7	24.5
800	〃	〃	〃	㊦	㊧	BXU 8060-14	㊦	㊦	FXU 8060-14	40,900	720	〃	24.2	27.5
900	〃	〃	〃	㊦	㊧	BXU 9060-14	㊦	㊦	FXU 9060-14	43,700	820	〃	26.7	30.4
450	700	140	片扉	㊦	㊦	BXU 4570-14	㊦	㊦	FXU 4570-14	32,000	370	620	17.7	19.6
500	〃	〃	〃	㊦	㊦	BXU 5070-14	㊦	㊦	FXU 5070-14	36,000	420	〃	18.8	21.2
600	〃	〃	〃	㊦	㊦	BXU 6070-14	㊦	㊦	FXU 6070-14	37,000	520	〃	21.7	24.5
700	〃	〃	〃	㊦	㊦	BXU 7070-14	㊦	㊦	FXU 7070-14	40,000	620	〃	24.5	27.8
800	〃	〃	〃	㊦	㊧	BXU 8070-14	㊦	㊦	FXU 8070-14	42,800	720	〃	27.3	31.1
900	〃	〃	〃	㊧	㊧	BXU 9070-14	㊦	㊦	FXU 9070-14	44,600	820	〃	30.1	34.4
1,000	〃	〃	〃	㊧	㊧	BXU 1070-14	㊦	㊦	FXU 1070-14	51,500	920	〃	32.9	37.7
1,200	〃	〃	〃	㊦	㊦	BXU 1270-14	㊦	㊦	FXU 1270-14	58,300	1,120	〃	38.5	44.3
600	800	140	両扉	㊧	㊧	BXU 6080-14	㊦	㊦	FXU 6080-14	46,300	520	720	24.1	27.4
700	〃	〃	〃	㊦	㊦	BXU 7080-14	㊦	㊦	FXU 7080-14	47,400	620	〃	27.3	31.1
800	〃	〃	〃	㊧	㊧	BXU 8080-14	㊦	㊦	FXU 8080-14	48,400	720	〃	30.4	34.8
900	〃	〃	〃	㊦	㊦	BXU 9080-14	㊦	㊦	FXU 9080-14	54,200	820	〃	33.5	38.5
1,000	〃	〃	〃	㊦	㊦	BXU 1080-14	㊦	㊦	FXU 1080-14	62,100	920	〃	36.6	42.1
1,100	〃	〃	〃	㊦	㊦	BXU 1180-14	㊦	㊦	FXU 1180-14	65,200	1,020	〃	39.7	45.8
1,200	〃	〃	〃	㊦	㊦	BXU 1280-14	㊦	㊦	FXU 1280-14	67,200	1,120	〃	42.8	49.5
1,500	〃	〃	〃	㊦	㊦	BXU 1580-14	㊦	㊦	FXU 1580-14	91,200	1,420	〃	52.1	60.5
600	900	140	両扉	㊦	㊦	BXU 6090-14	㊦	㊦	FXU 6090-14	46,500	520	820	26.7	30.4
700	〃	〃	〃	㊦	㊦	BXU 7090-14	㊦	㊦	FXU 7090-14	51,800	620	〃	30.1	34.4
800	〃	〃	〃	㊦	㊦	BXU 8090-14	㊦	㊦	FXU 8090-14	53,900	720	〃	33.5	38.5
900	〃	〃	〃	㊦	㊦	BXU 9090-14	㊦	㊦	FXU 9090-14	59,000	820	〃	36.9	42.5
1,000	〃	〃	〃	㊦	㊦	BXU 1090-14	㊦	㊦	FXU 1090-14	68,200	920	〃	40.4	46.6
1,100	〃	〃	〃	㊧	㊧	BXU 1190-14	㊦	㊦	FXU 1190-14	68,300	1,020	〃	43.7	50.6
1,200	〃	〃	〃	㊦	㊦	BXU 1290-14	㊦	㊦	FXU 1290-14	73,800	1,120	〃	47.2	54.7
1,300	〃	〃	〃	㊦	㊦	BXU 1390-14	㊦	㊦	FXU 1390-14	83,800	1,220	〃	50.5	58.7
1,400	〃	〃	〃	㊦	㊦	BXU 1490-14	㊦	㊦	FXU 1490-14	89,000	1,320	〃	54.0	62.8

フカサ 160mm

(ドア下有効フカサ (D) BXU:130mm FXU:140mm

ただしタテ1,700以上は125mm ハンドル下有効フカサ (E) BXU:110mm FXU:120mm)

400	250	160	片扉	㊦	㊦	BXU 4025-16	㊦	㊦	FXU 4025-16	14,600	320	170	8.1	8.6
300	400	160	片扉	㊦	㊦	BXU 3040-16	㊦	㊦	FXU 3040-16	15,500	220	320	9.0	9.6
400	〃	〃	〃	㊦	㊦	BXU 4040-16	㊦	㊦	FXU 4040-16	20,500	320	〃	11.0	11.9
500	〃	〃	〃	㊦	㊧	BXU 5040-16	㊦	㊦	FXU 5040-16	23,500	420	〃	12.9	14.1
600	〃	〃	〃	㊦	㊦	BXU 6040-16	㊦	㊦	FXU 6040-16	28,200	520	〃	14.9	16.3
700	〃	〃	〃	㊦	㊦	BXU 7040-16	㊦	㊦	FXU 7040-16	32,200	620	〃	16.8	18.5
800	〃	〃	〃	㊦	㊦	BXU 8040-16	㊦	㊦	FXU 8040-16	37,000	720	〃	18.7	20.7
900	〃	〃	〃	㊦	㊦	BXU 9040-16	㊦	㊦	FXU 9040-16	40,700	820	〃	20.7	23.0
1,000	〃	〃	〃	㊦	㊦	BXU 1040-16	㊦	㊦	FXU 1040-16	42,800	920	〃	22.7	25.2
1,100	〃	〃	〃	㊦	㊦	BXU 1140-16	㊦	㊦	FXU 1140-16	46,600	1,020	〃	24.4	27.4


※BXU(木製基板)とFXU(鉄製基板)は同じ価格です。

(商品コード31)

BXU・FXU片扉 完成図 (タテ1600mm以下)

(注1) 品番によって水抜き孔の位置が違いますので御注意下さい
 (注2) A・B寸法共に800未満の場合は水抜き孔はありません。
 (注3) A又はB寸法が800以上の場合でA<Bの場合は水抜き孔は左下
 (注4) A又はB寸法が800以上の場合でA≧Bの場合は水抜き孔は右下
 (注5) () 内の寸法はA寸法が1000以上に適用
 (注6) タテ寸法が1200mm以上に適用

内は穴加工有効スペース
 但し、全ては開口することは出来ません。
 一つの面の面積に対して1/2の開口を最大として下さい。

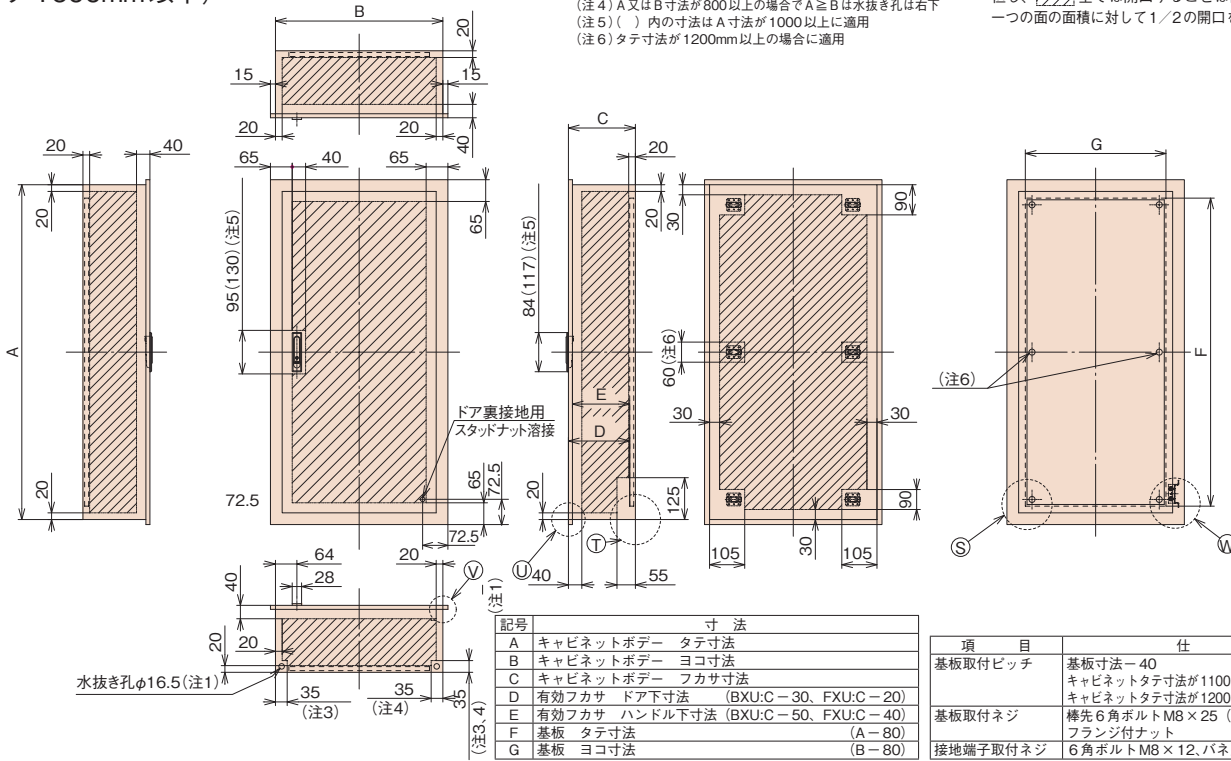


記号	寸法
A	キャビネットボデー タテ寸法
B	キャビネットボデー ヨコ寸法
C	キャビネットボデー フカサ寸法
D	有効フカサ ドア下寸法 (BXU:C-30, FXU:C-20)
E	有効フカサ ハンドル下寸法 (BXU:C-50, FXU:C-40)
F	基板 タテ寸法 (A-80)
G	基板 ヨコ寸法 (B-80)

項目	仕様
基板取付ピッチ	基板寸法-40 キャビネットタテ寸法が1100以下の場合、4箇所 キャビネットタテ寸法が1200以上の場合、6箇所
基板取付ネジ	棒先6角ボルトM8×25(クロメート)、 フランジ付ナット
接地端子取付ネジ	6角ボルトM8×12、バネ座金付

BXU・FXU両扉 完成図 (タテ1600mm以下)

(注1) 品番によって水抜き孔の位置が違いますので御注意下さい
 (注2) A・B寸法共に800未満の場合は水抜き孔はありません。
 (注3) A又はB寸法が800以上でA<Bの場合は水抜き孔は左下
 (注4) A又はB寸法が800以上でA≧Bの場合は水抜き孔は右下
 (注5) () 内の寸法はA寸法が1000以上に適用
 (注6) タテ寸法1200以上に適用
 (注7) タテ寸法ヨコ寸法共に1200以上に適用
 (注8) タテ寸法1200以上に適用

内は穴加工有効スペース
 但し、全ては開口することは出来ません。
 一つの面の面積に対して1/2の開口を最大として下さい。

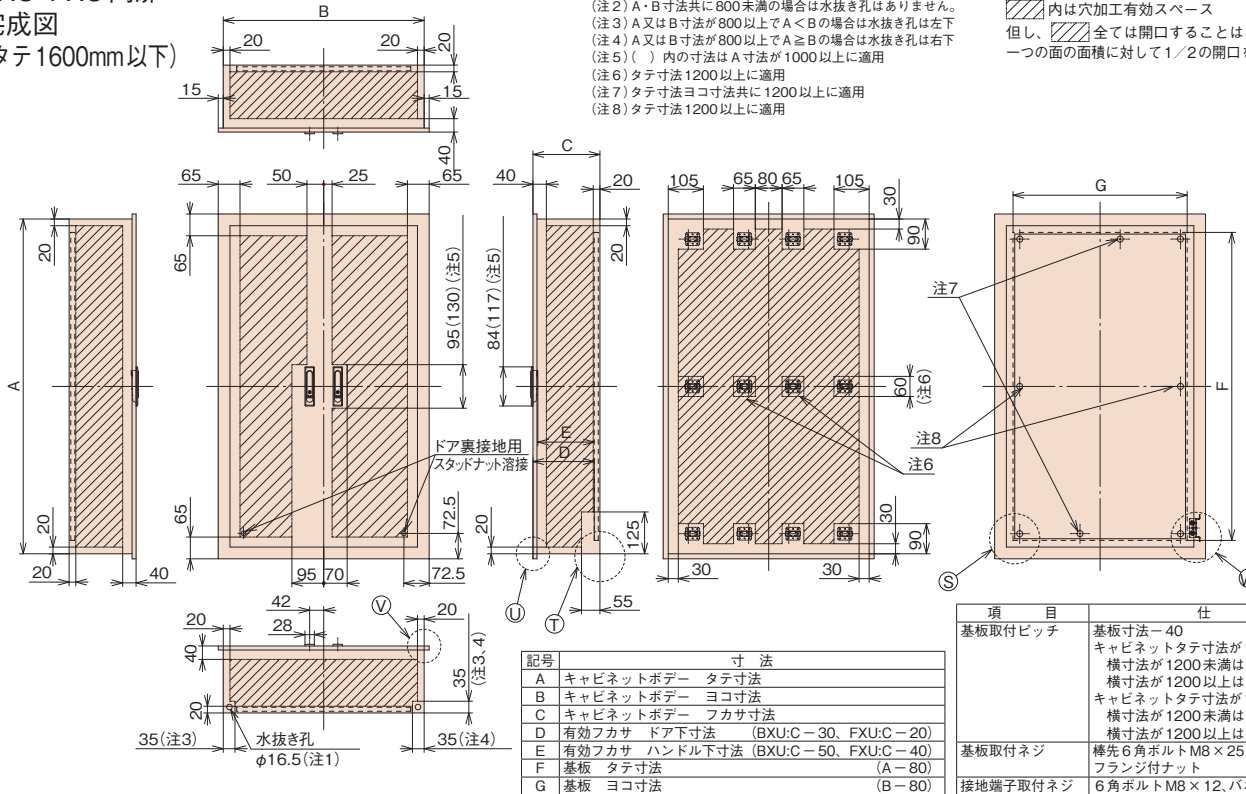

記号	寸法
A	キャビネットボデー タテ寸法
B	キャビネットボデー ヨコ寸法
C	キャビネットボデー フカサ寸法
D	有効フカサ ドア下寸法 (BXU:C-30, FXU:C-20)
E	有効フカサ ハンドル下寸法 (BXU:C-50, FXU:C-40)
F	基板 タテ寸法 (A-80)
G	基板 ヨコ寸法 (B-80)

項目	仕様
基板取付ピッチ	基板寸法-40 キャビネットタテ寸法が1200未満の場合は、 横寸法が1200未満は4箇所 横寸法が1200以上は6箇所 キャビネットタテ寸法が1200以上の場合、 横寸法が1200未満は6箇所 横寸法が1200以上は8箇所
基板取付ネジ	棒先6角ボルトM8×25(クロメート)、 フランジ付ナット
接地端子取付ネジ	6角ボルトM8×12、バネ座金

BXU・FXU片両扉(タテ1600mm以下)詳細図

